
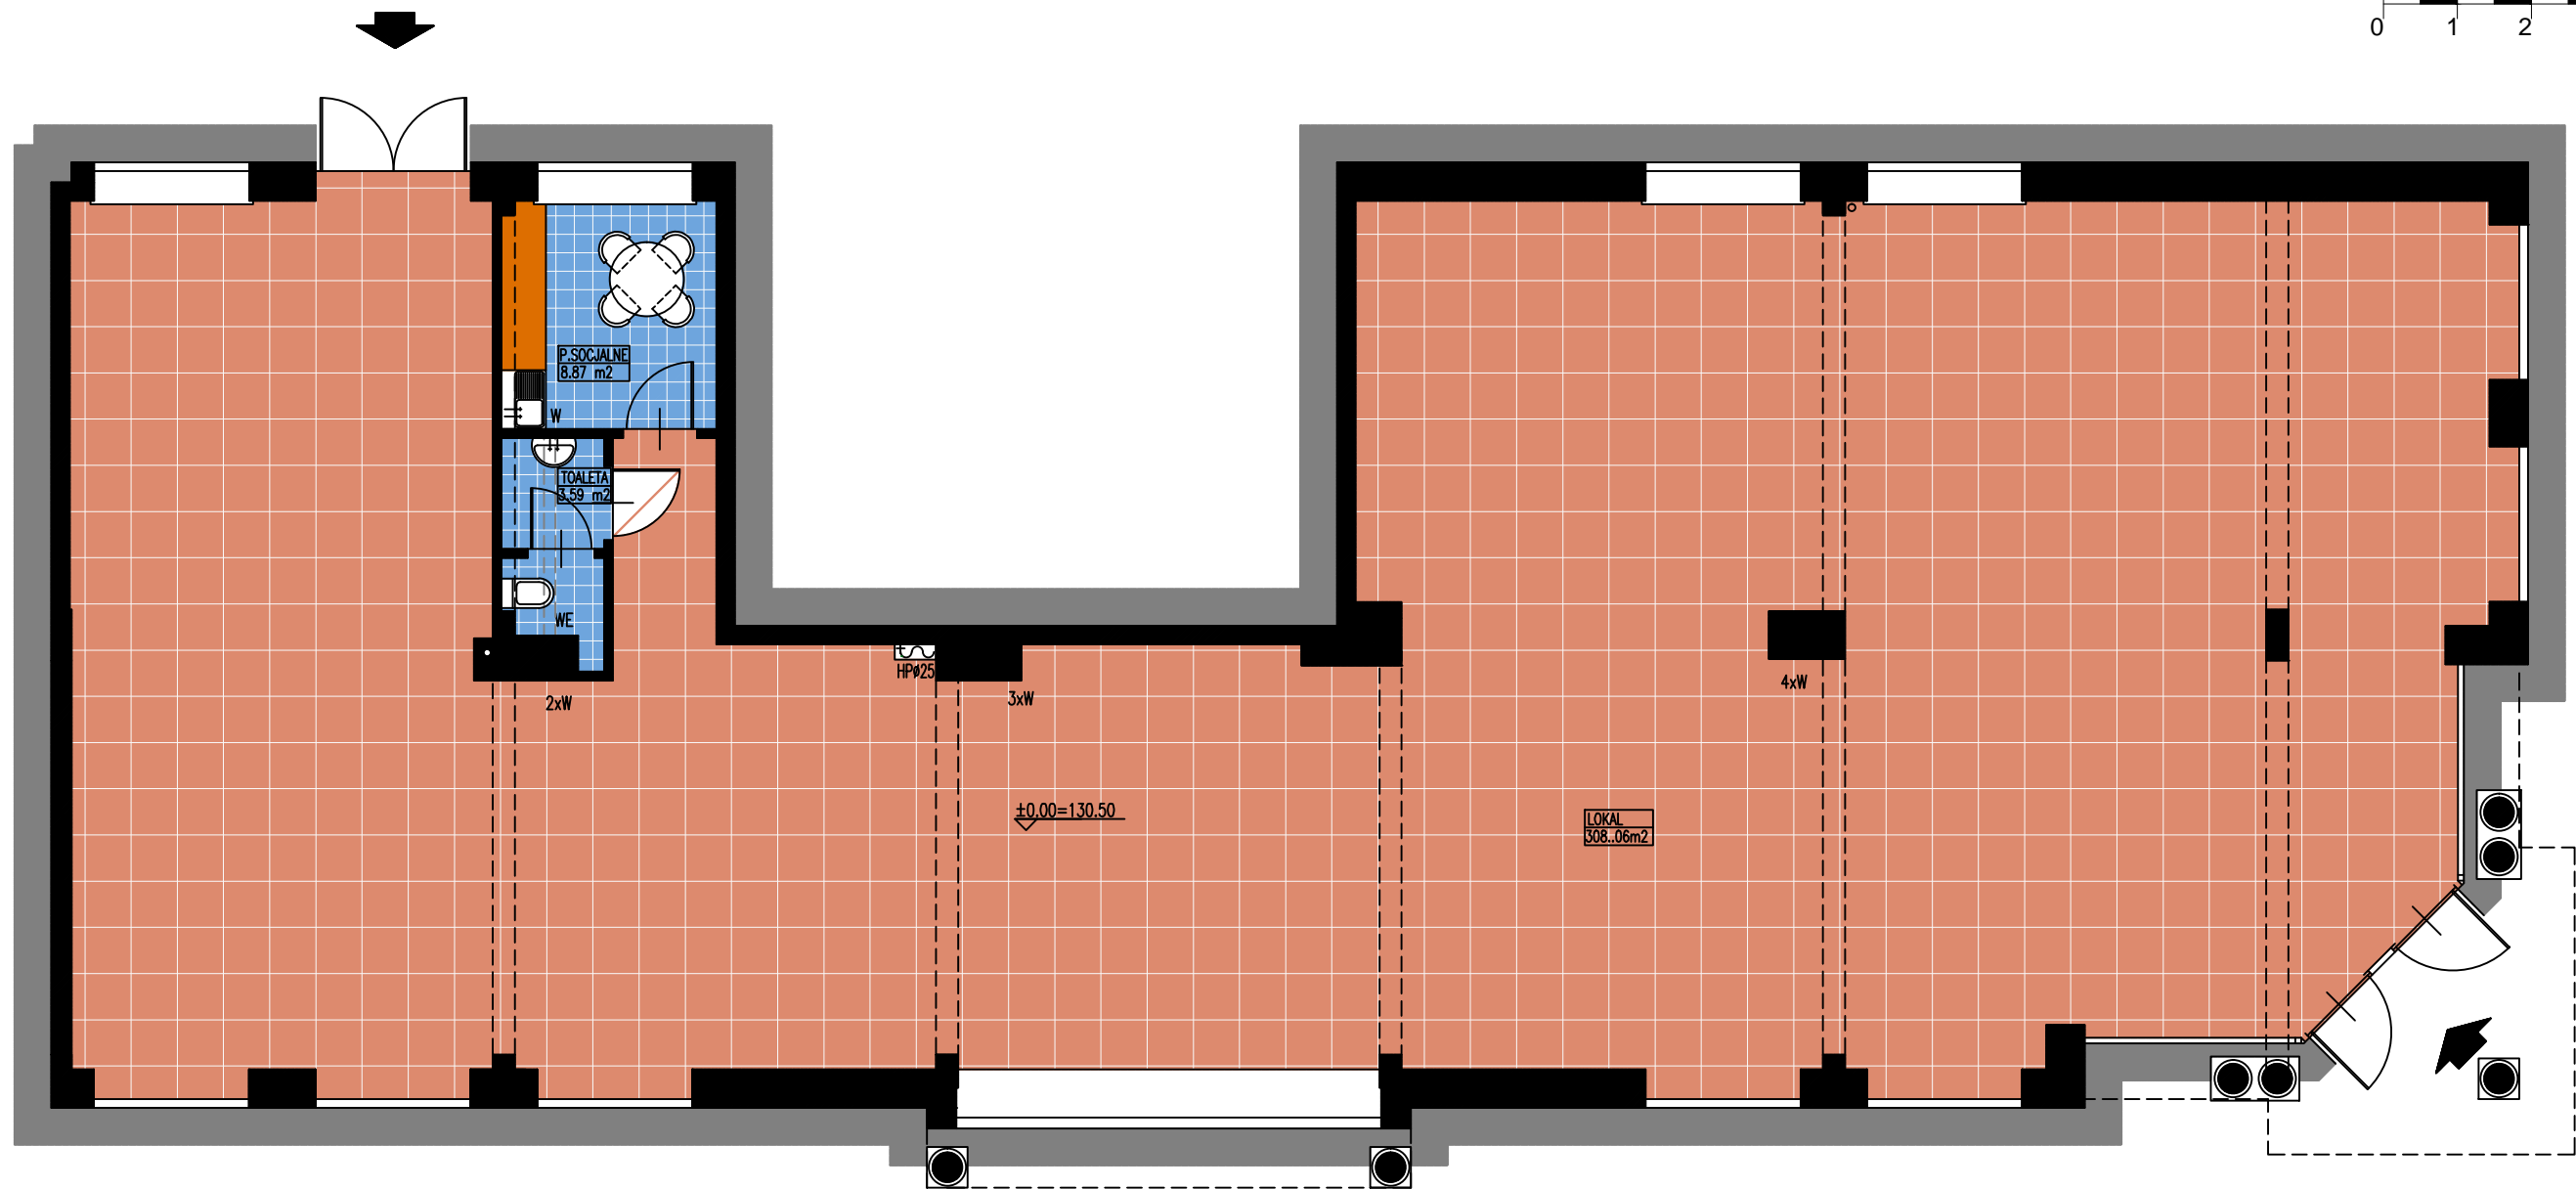


Polonia

LOKALIZACJA: EŁK UL. J. SŁOWACKIEGO 10

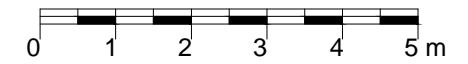

PARTER
LOKAL **1**

POMIESZCZENIE	POW./m2
LOKAL USŁUGOWY	308.06
TOALETA	3.59
POM. SOCJALNE	8.87
RAZEM	320.52